


# 改良型道路側溝

単位：mm

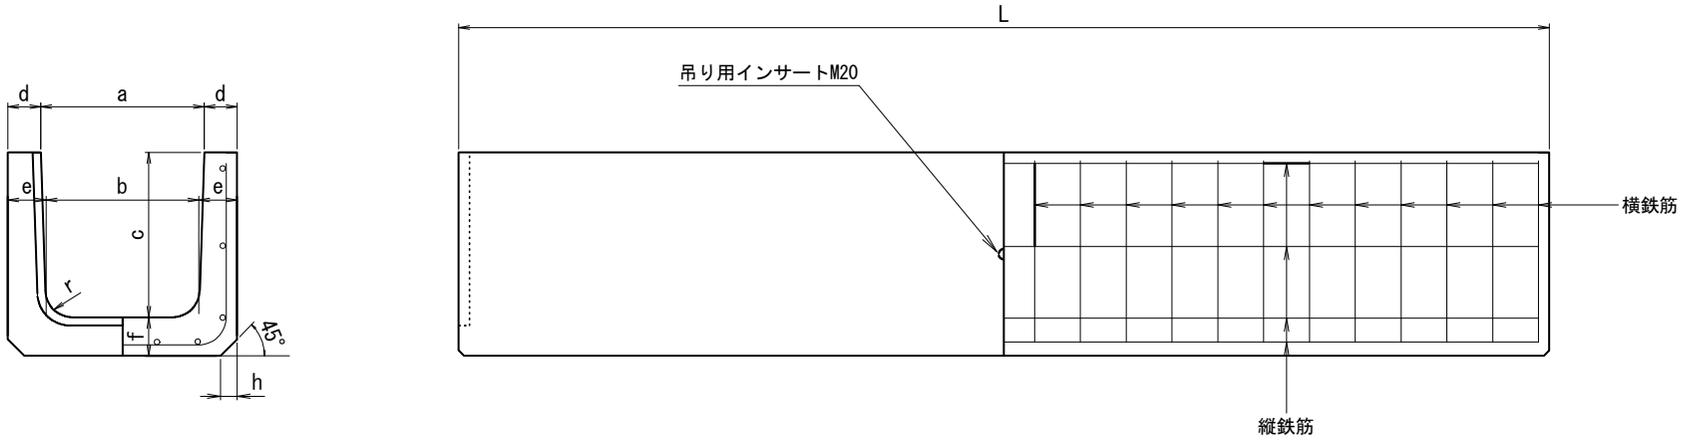

単位：mm

種類	呼び	寸法									配筋				参考重量 (kg)	
		a	b	c	d	e	f	h	r	L	横鉄筋		縦鉄筋			
											数量(本)	数量(本)	径又は呼び	数量(本)		
3種	250	250	230	250	55	65	65	30	50	2000 又は 500	5.00	5	20	4.00	10	235
	300	300	280	300	60	70	70				7	24				
	400	400	370	400	55	70	40	D6			7	23	12			
	500	500	460	500	60	80										
許容差		±3			—		±3		—		—		—		—	